
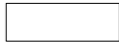
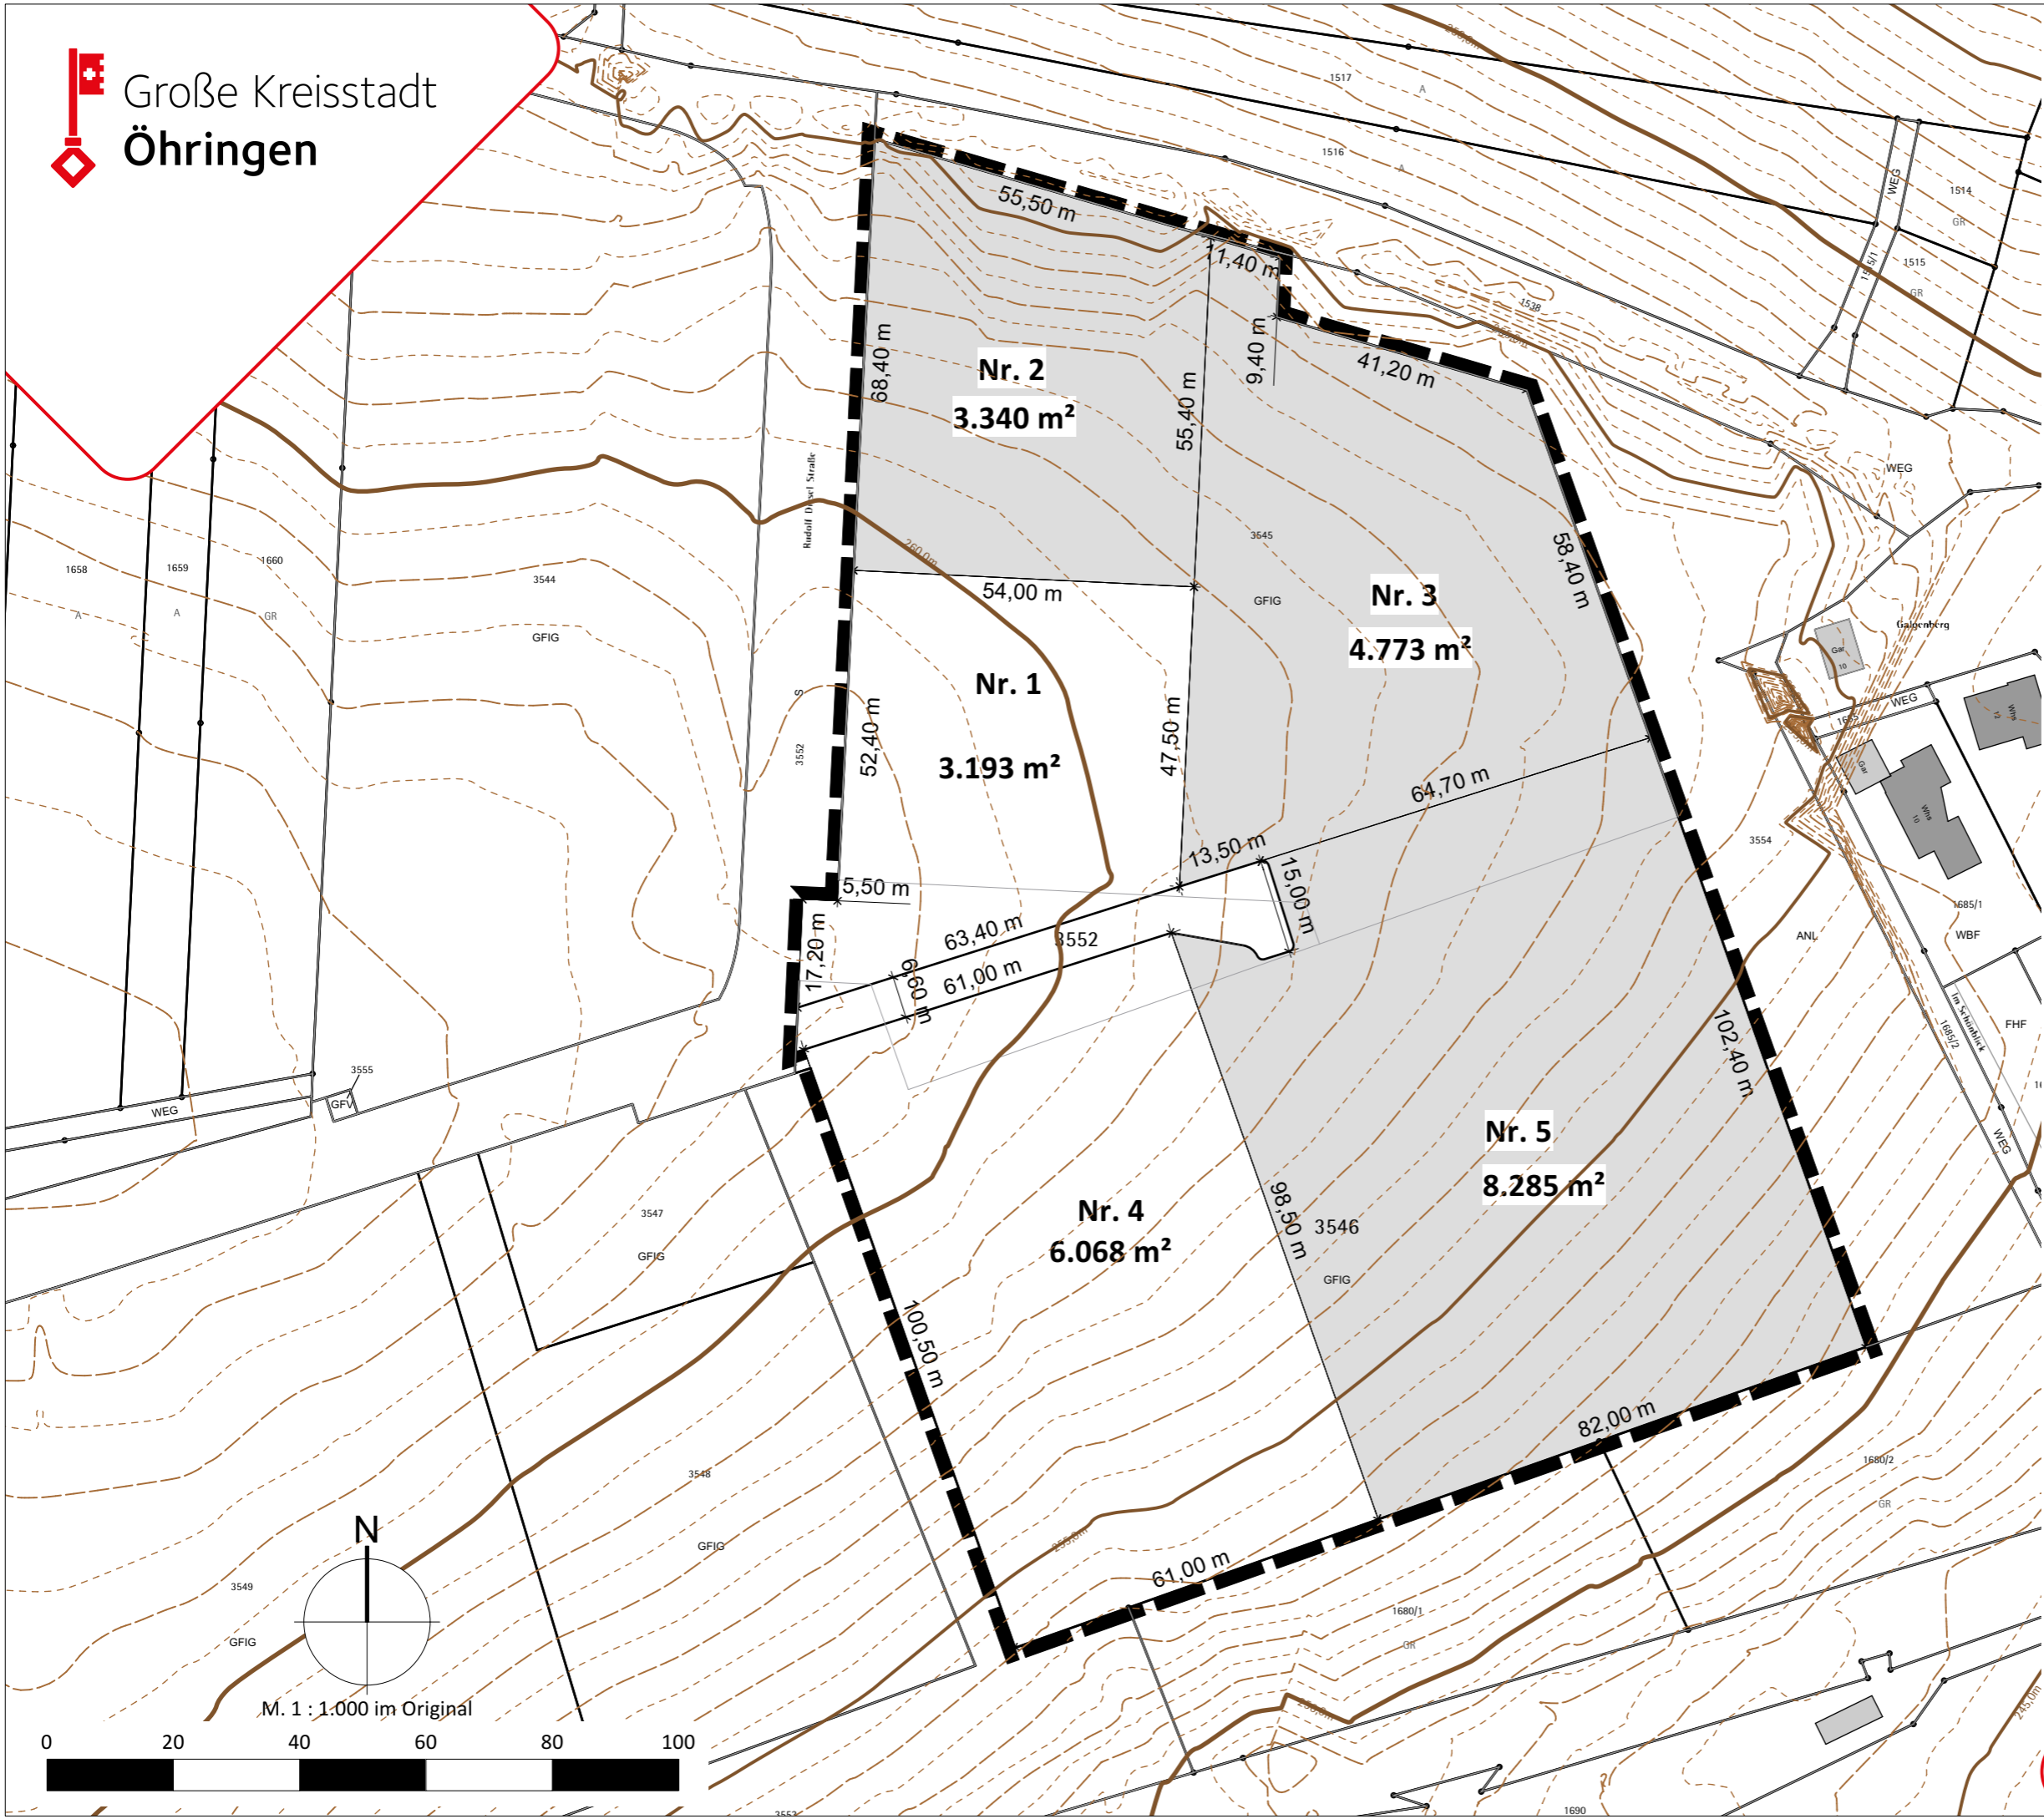


Bauplatz für

-  Konzeptvergabe mind. 200 €/m²
-  vergeben

Nr. 3 Nummer des Bauplatzes

4.773 m² Grundstücksgröße (ca.) mit gerundeter Bemaßung



Schönblick
Verkaufsplan
mit Bemaßung
und Höhenlinien